FICHA DE DESARROLLO DE ACTUACIÓN AISLADA DE NORMALIZACIÓN

ACTUACION AISLADA DE NORMALIZACIÓN

A.A.N.1

SITUACION: C/ LEON DE LA RIVA

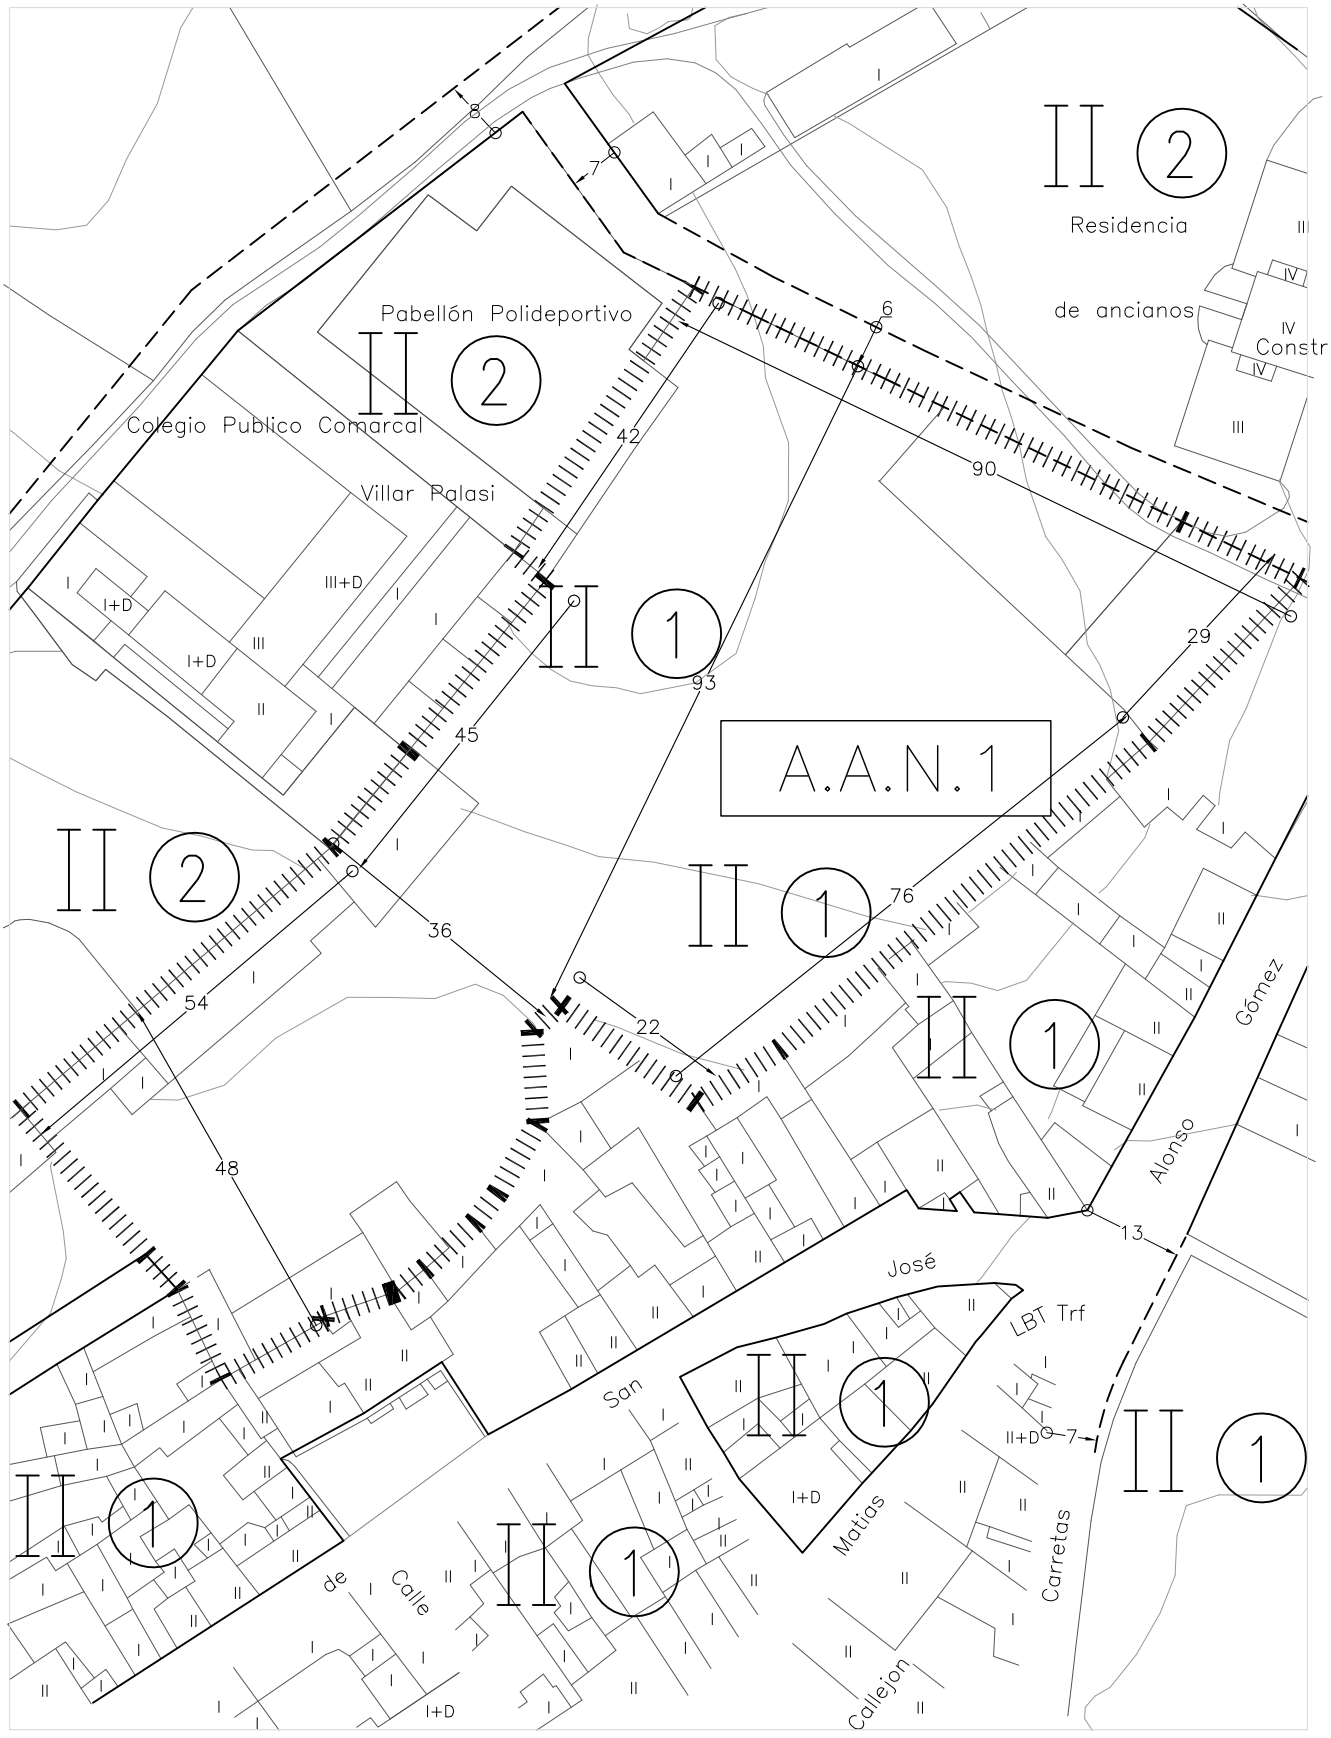

Escala 1:1.000

NORMAS MUNICIPALES DE VILLARRÍN DE CAMPOS

ORDENANZAS Y NORMAS